


GEN1 a
 GRZ 0,8
 GFZ 2,4
 BMZ 10,0
 GHmax. 70,0 m ü.NHN
 FD, GD 0°- 15°

GEN2
 GRZ 0,8
 GFZ 2,4
 BMZ 10,0
 GHmax. 71,5 m ü.NHN
 FD, GD 0°- 15°

GE a
 GRZ 0,8
 GFZ 2,4
 BMZ 10,0
 GHmax. 75,0 m ü.NHN
 FD, GD 0°- 15°

Maßstab 1: 500

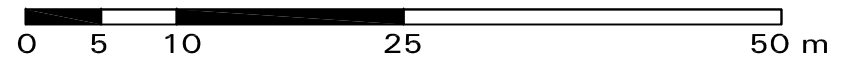

Kleestraße

Fuß- und Radweg

Gaffelstadt
 Fuß- und Radweg

Grünfläche

Mitarbeiter
Parkplatz

Mitarbeiter
Parkplatz

Mitarbeiter
Parkplatz

Weg

Whs

Ga

Schuppen

Zaunanlage

