


Geltungsbereich des vorhabenbezogenen Bebauungsplanes Nr. 36 "Wohnen mit Pferden zwischen Thiers Allee und Beilbach"

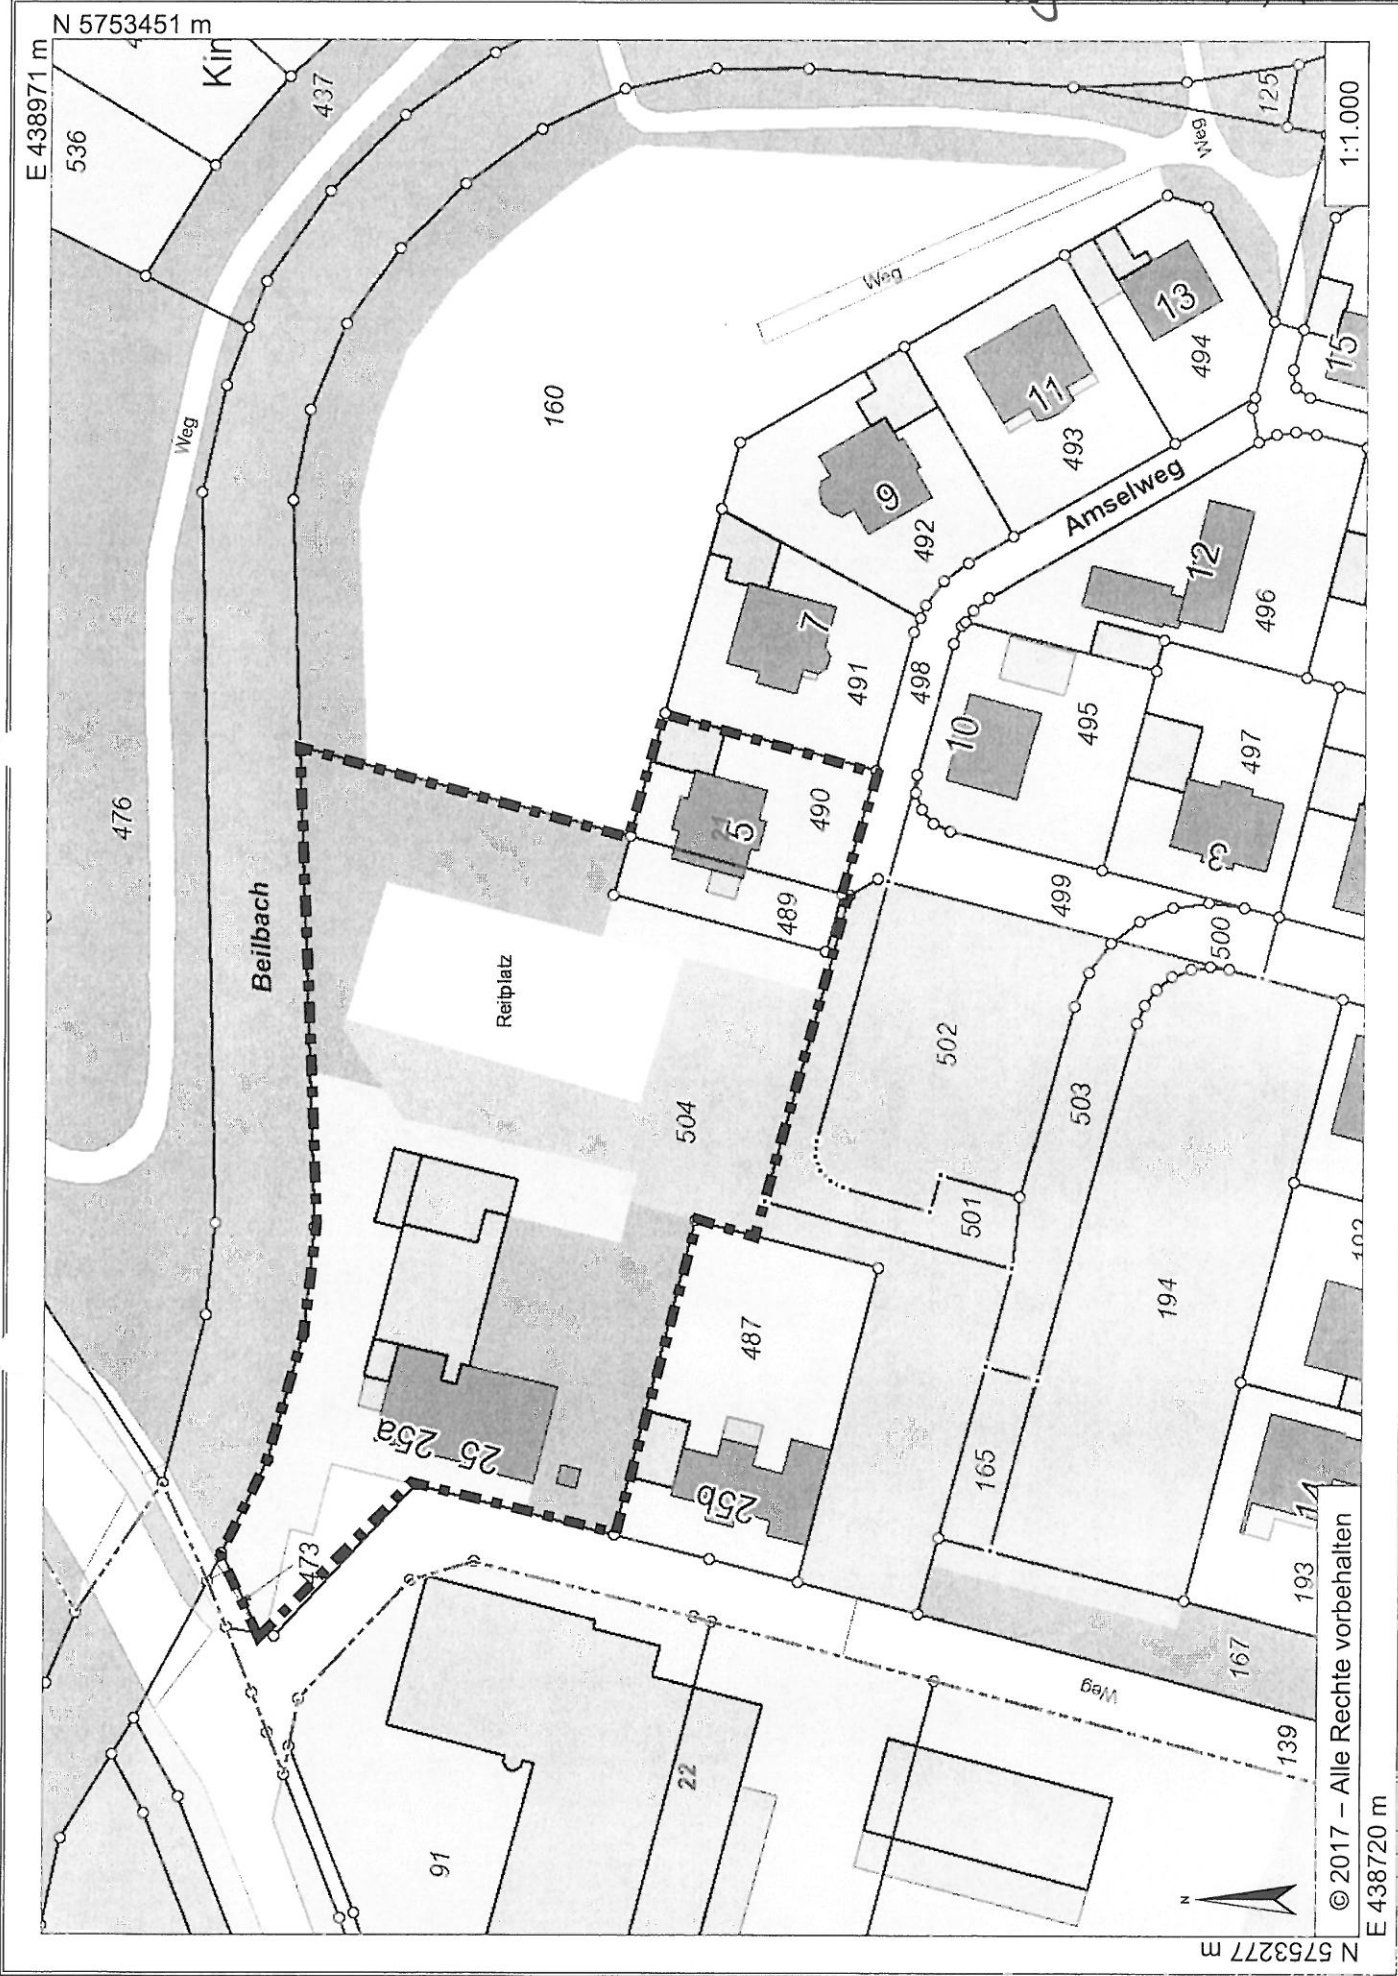

© 2017 – Alle Rechte vorbehalten



E 438720 m

N 5753277 m

1:1.000