FREIRAUMKONZEPT

GRUNDSCHULE BEELEN, BEELEN

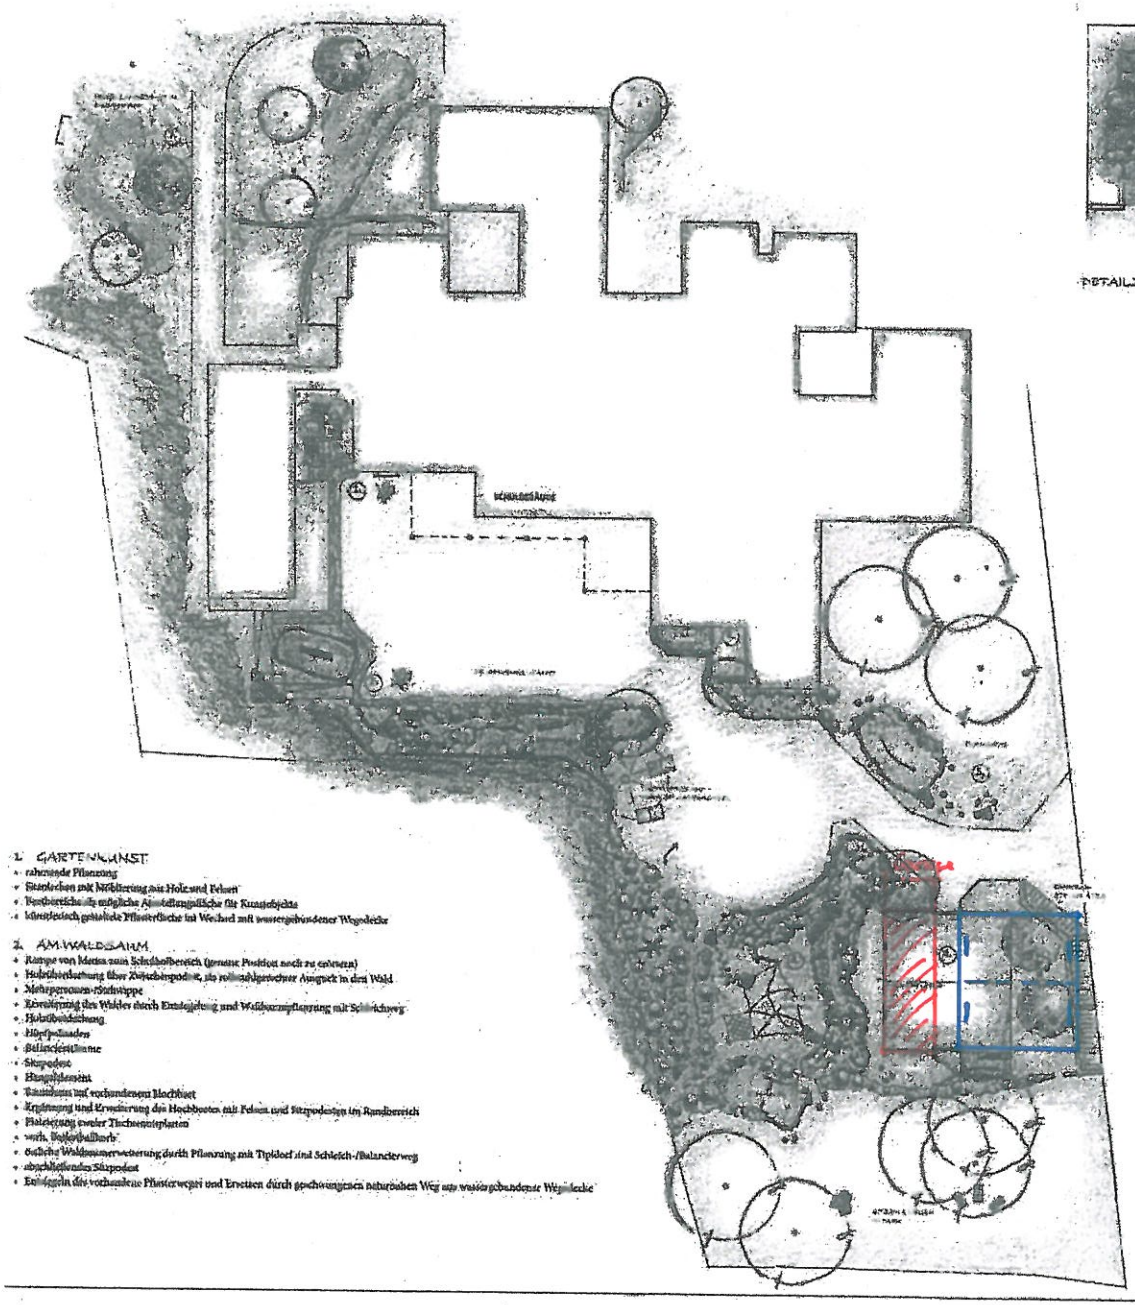

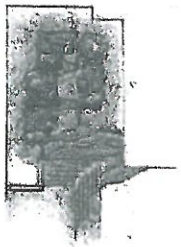

DETAILZEICHNUNG BEREICH 1 - M 1:100

1. GARTENKUNST
- raherende Pflanzung
- Staudenbeete mit Möblierung aus Holz und Felsen
- Totholzbereiche als mögliche Ansiedlungsfläche für Kunstobjekte
- künstlerisch gestaltete Pflasterfläche im Weichbild mit wassergebundener Wegedecke

2. AM WALDSAUM
- Rampe von Metsa zum Schulhofbereich (genaue Position noch zu entnehmen)
- Hohlräumverdichtung über Zwischenspeicher, als rollstuhlgerechter Anspruch in den Wald
- Mehrpersonen-Schaukel
- Erweiterung des Waldes durch Entnahme und Waldrandpflanzung mit Sträuchern
- Holzbildhauerei
- Hügelpalisaden
- Balancierstämme
- Sitzpodest
- Hangrutschbahn
- Trittsteine auf vorhandenem Hochbeet
- Ergänzung und Erweiterung der Hochbeeten mit Felsen und Sitzpodesten im Randbereich
- Holzsitzung zweier Tischtennisplatten
- verb. Bolzfußballfeld
- östliche Waldrandaufwertung durch Pflanzung mit Tipidorf und Schleich-/Balancierweg
- abschließendes Sitzpodest
- Entsiegeln des vorhandene Pflasterwegs und Ersetzen durch geschwungenen naturnahen Weg aus wassergebundener Wegedecke

3. DRAUSSEN DRAUSSEN
- Erweiterung des vorh. Hochbeetes und Umbau zum Kletterhügel und Sitzbereich aus Holzpodesten und Felsreihen
- verschiedene Hangattraktionen, wie Stammschaukeln, Hängekrippe, gelegte Holztrittpodesten, Holzpodesten, Hangkrippe und Steigsteinen
- Tunnel mit Tunnel und Ausblickplattformen
- kleine Trockentäler aus Felsen und Holzstämmen zwischen der Hügelbepflanzung aus Kleinsträuchern, Stauden und Gräsern
- Sandbereich mit Schilfgrasbepflanzung, Nest und höherliegendem Podest sowie Hängebrücken und Seilspannbrücken im Übergang zu den angrenzenden Bereichen
- naturnahe Pflanzung der unterschiedlichen Spiel- und Aufenthaltsbereiche
- (Doppel-) Schaukelbereich und Pflanzung bilden Abschluss des Schulhofgeländes

4. SPORTLICH
- Abtrag der vorh. Fahrradüberdachung und Fahrradständer bei Erhalt sowie Ausbesserung der vorh. Pflasterfläche
- Umgestaltung der Pflasterfläche als Ballsportbereich mit vier Metalltoren und zwei Holztoren zum Beispielen des Gesamtplatzes
- neuer Anschluss an der vorh. Fahrradüberdachung im hinteren Bereich des Ballsportfeldes, gestaltet durch Pflanzung
- ein Spielfeld und eine Rasenfläche
- Obergrenze derzeitiger geltenden Sportanlagen
- Fahrradabstellflächen im Randbereich entlang des Wegen, abgepflanzt mit einer Hainbuchenhecke (o.S.)

5. TURNWIESE
- unter den vorh. Bäumen
- mit Rechteckgrundriss
- Sitzpodesten und Felsen

6. HÄNGENDE GÄRTEN
- Schulgartenbereich in den leichten Böschungen entlang der Schulgebäude
- Spielelemente für Seitenrutscher
- Pflanzbeete versehen mit Trittsteinen und Natursteineinfassung

7. AM NACHMITTAG
- Erhalt der vorh. Erdhügel und ggf. leichte Modellierung, Einfassung mit Felsenblöcken zum Sitzen sowie Ansaaten
- Schotterrasenbelagsweg durch die Wiesenfläche
- ergänzende durch Baumpflanzungen
- weitere mögliche Elemente je nach Bedarf zu einem späteren Zeitpunkt (freie Arbeits- bzw. Picknickaufgruppen aus Holz, Geländeanzeigen, Kletterelemente an den Hügeln...)

Garage
72 Stellpl.
2 Spielfelder 9x27 m

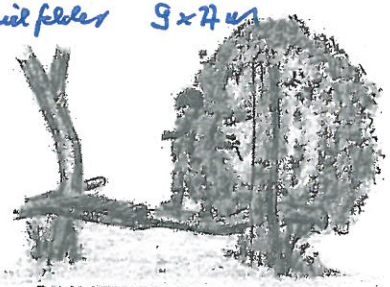

BALANCIERBAUMSYS

Legende
- Ansaaten
- Kunst- & Klettergelemente
- Felsblöcke
- Sitzmöglichkeiten
- Pflanzung
- Gehölz - Bestand
- Gehölz - Neupflanzung

Ideenwerkstatt Lebensraum e.V.		
Grundschule Beelen, Beelen		
Maßstab: 1:200 (A0)	Projekt-Nr.: 398	Datum: 14.03.2019
Bearbeitung: Dipl.-Ing. (FH) Ge...		

GRUNDRISS M 1:200

HERAUSGEFORMTER PLAN. DIE ABGEBILDETEN RÄUME SIND ZUR VERVIELFÄLTIGUNG DER ENTWURFSIDEE UND NICHT VERBINDLICH. DA DIESE MATERIAL UND AUSFÜHRUNG ABBILDEND

Ideenwerkstatt Lebensraum e.V.

Anlage 13 zu TOP II/2 der Niederschrift zur gemeinsamen Sitzung des Bau- und Planungsausschusses und des Schulausschuss vom 14.02.2019