


Gemeinde Beelen:
Bebauungsplan Nr. 37,
"Pohlstadt Nr. 6"
hier: Abgrenzung des Geltungsbereichs
Maßstab 1: 2.500
Stand: Juni 2020

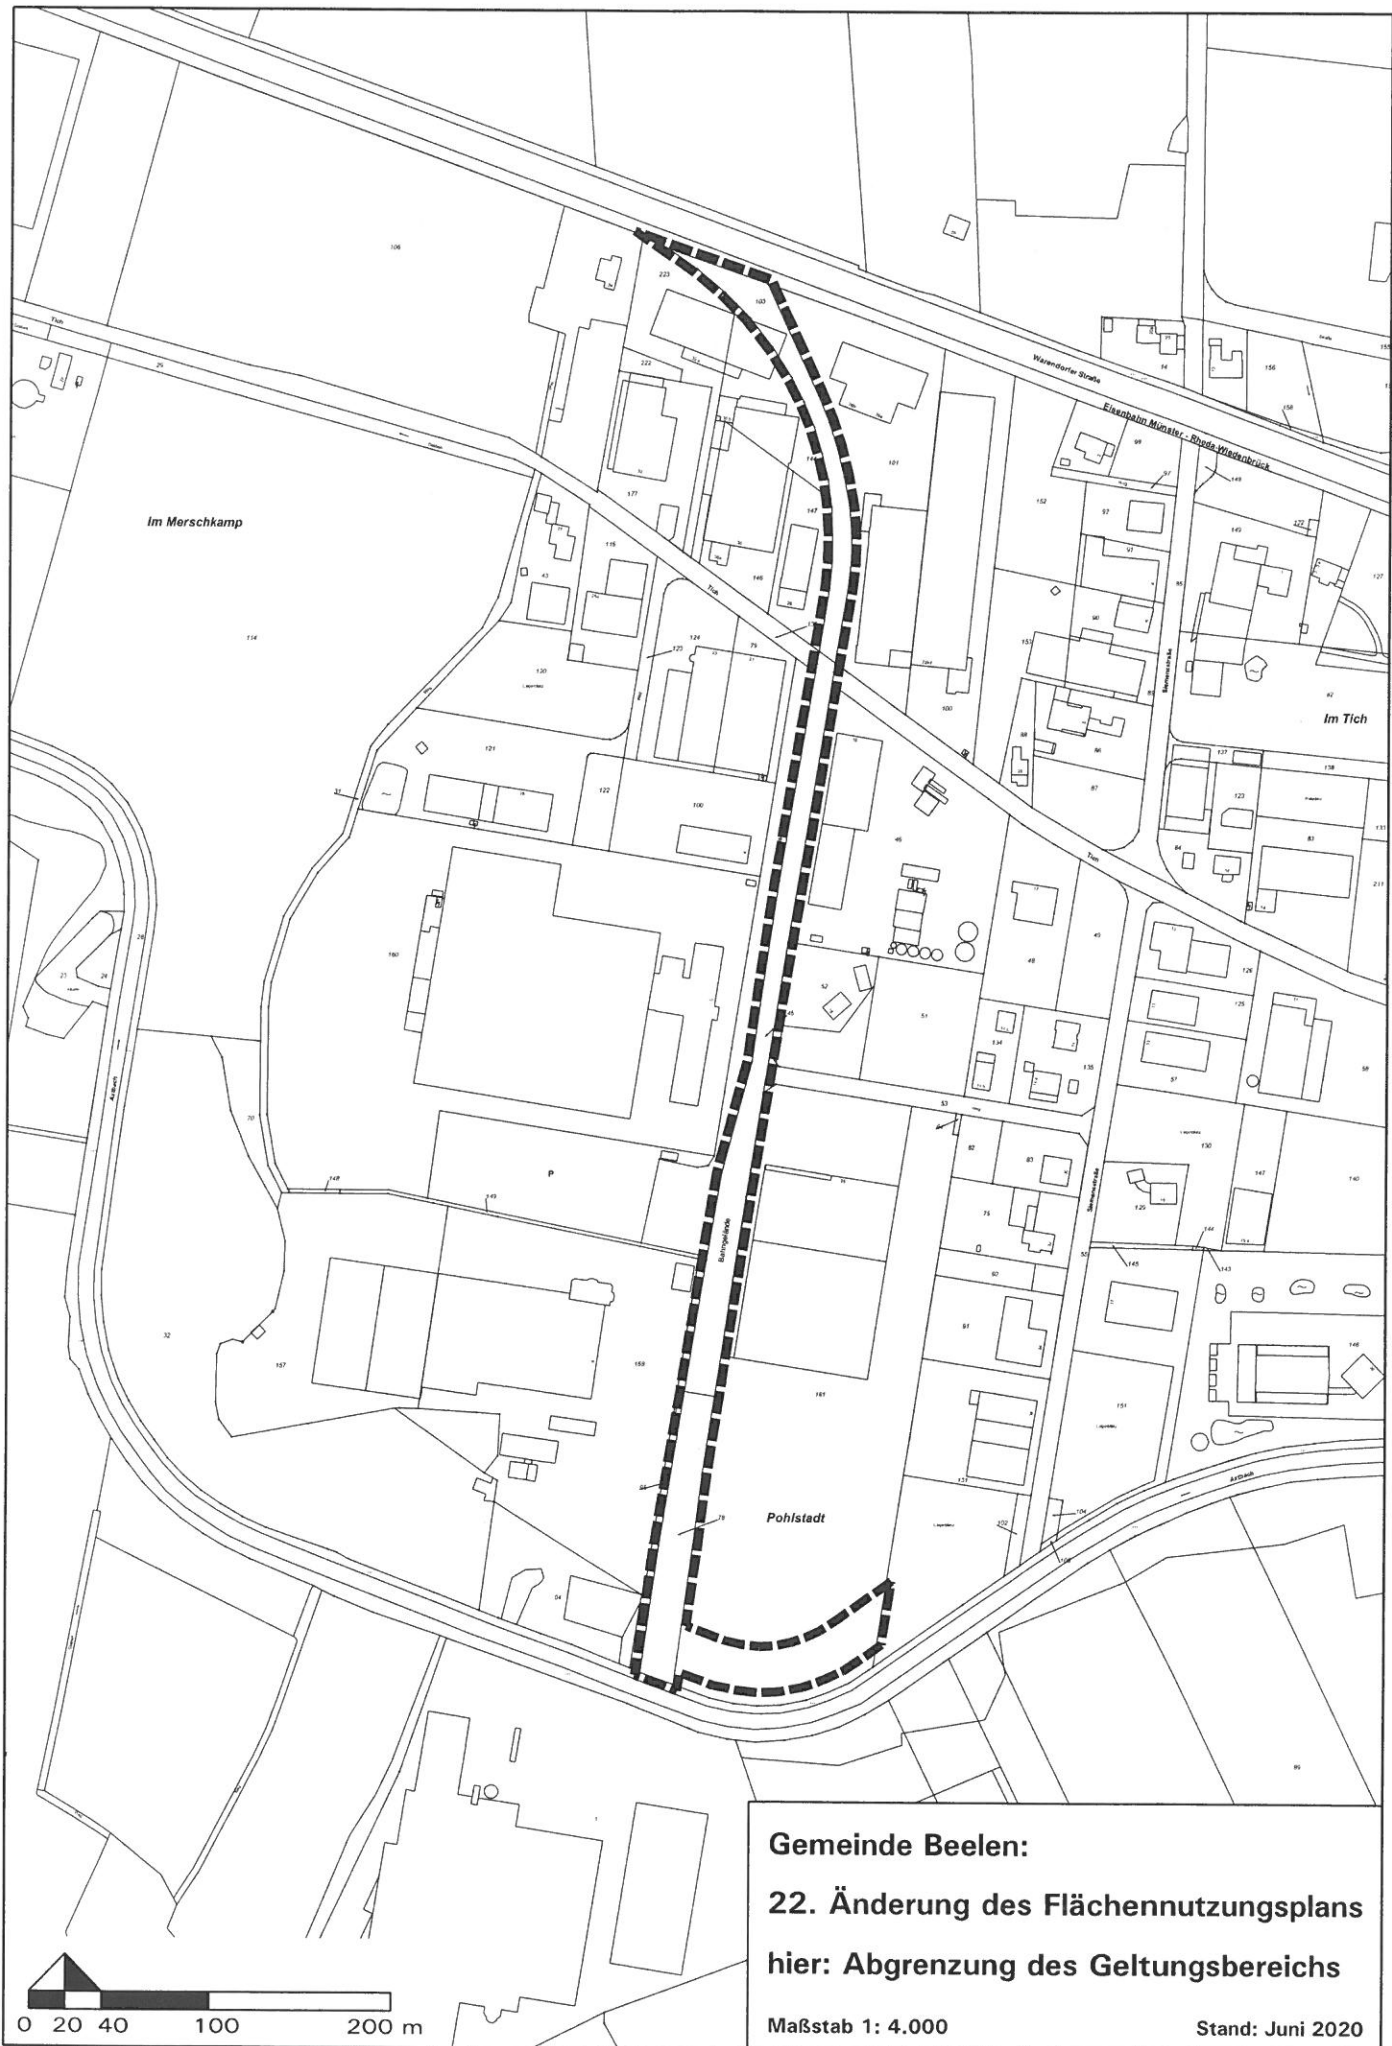

Gemeinde Beelen:
22. Änderung des Flächennutzungsplans
hier: Abgrenzung des Geltungsbereichs
Maßstab 1: 4.000
Stand: Juni 2020